
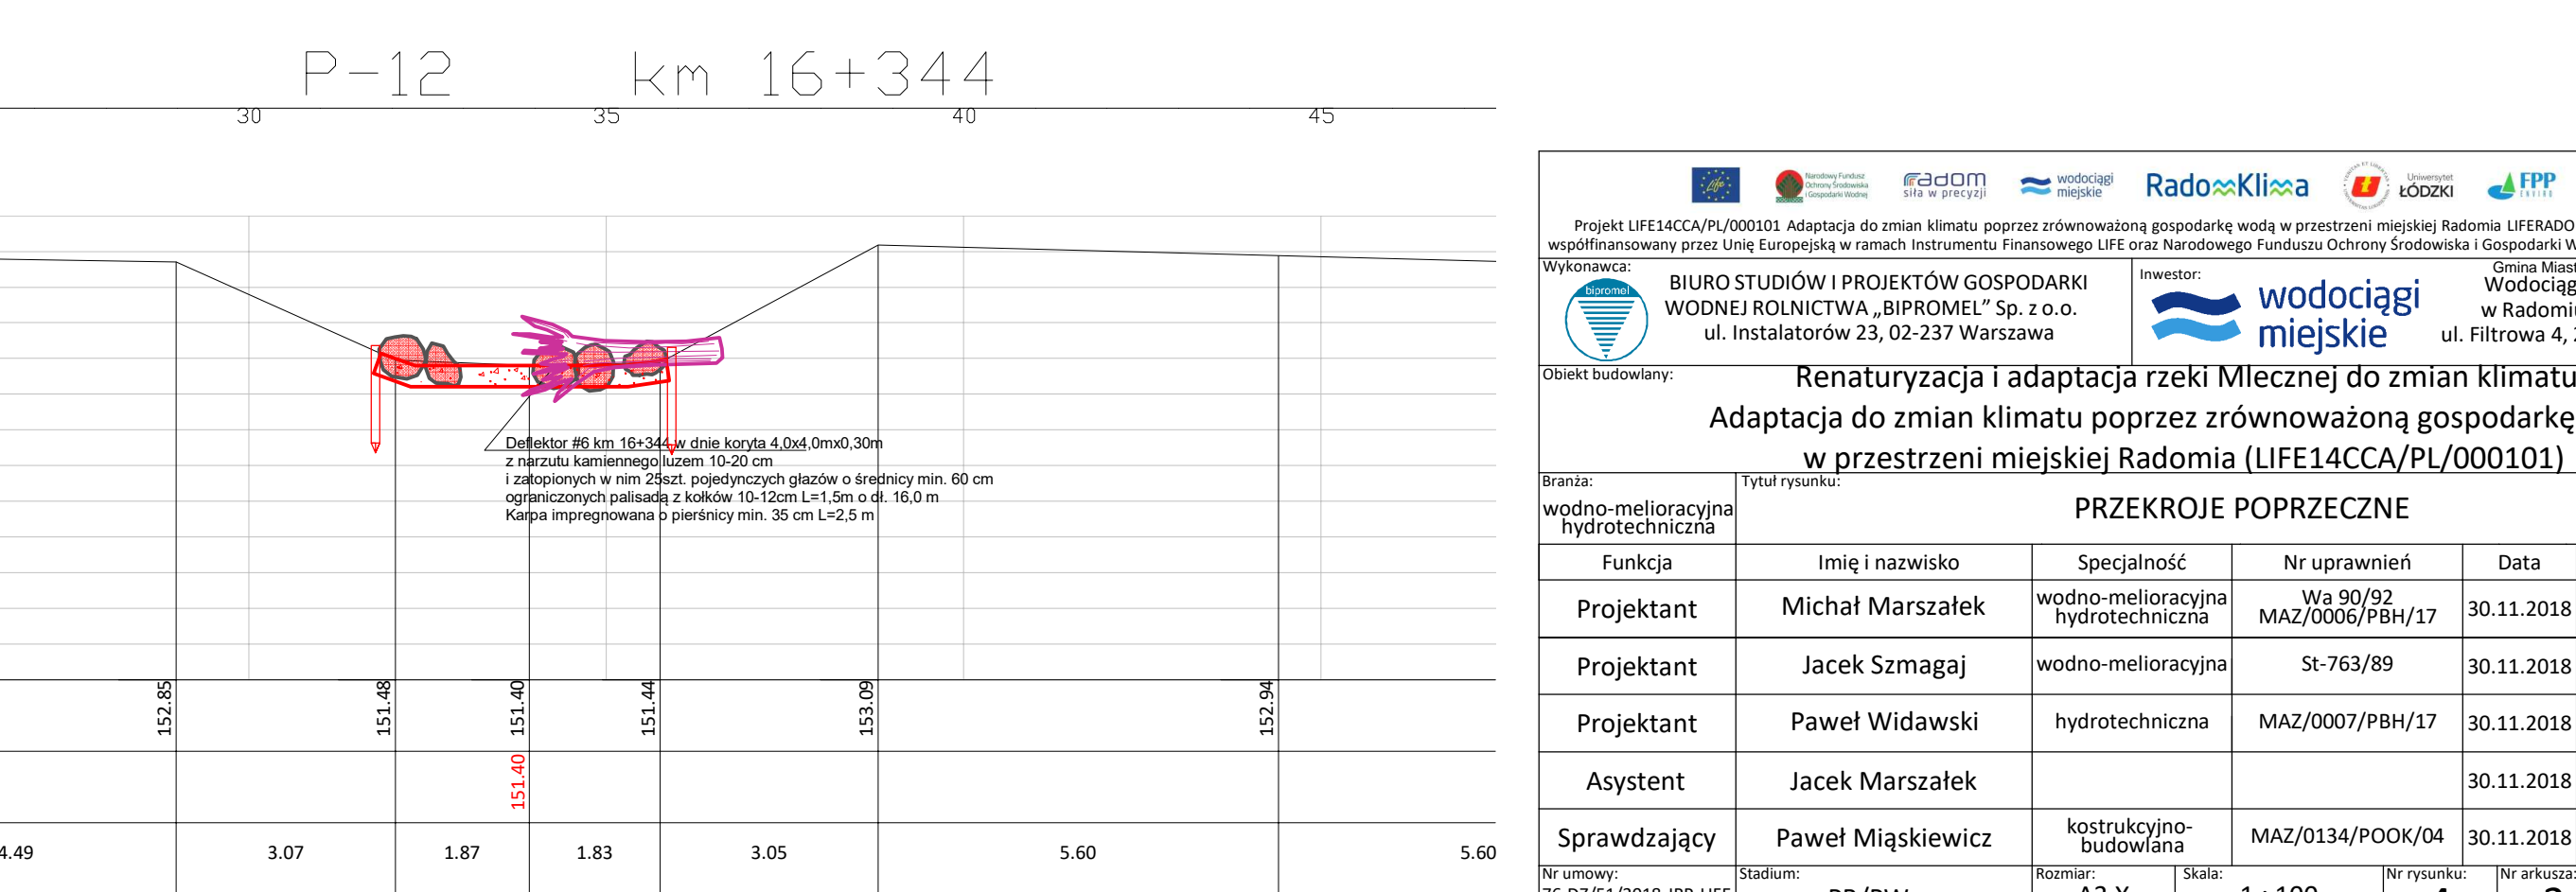
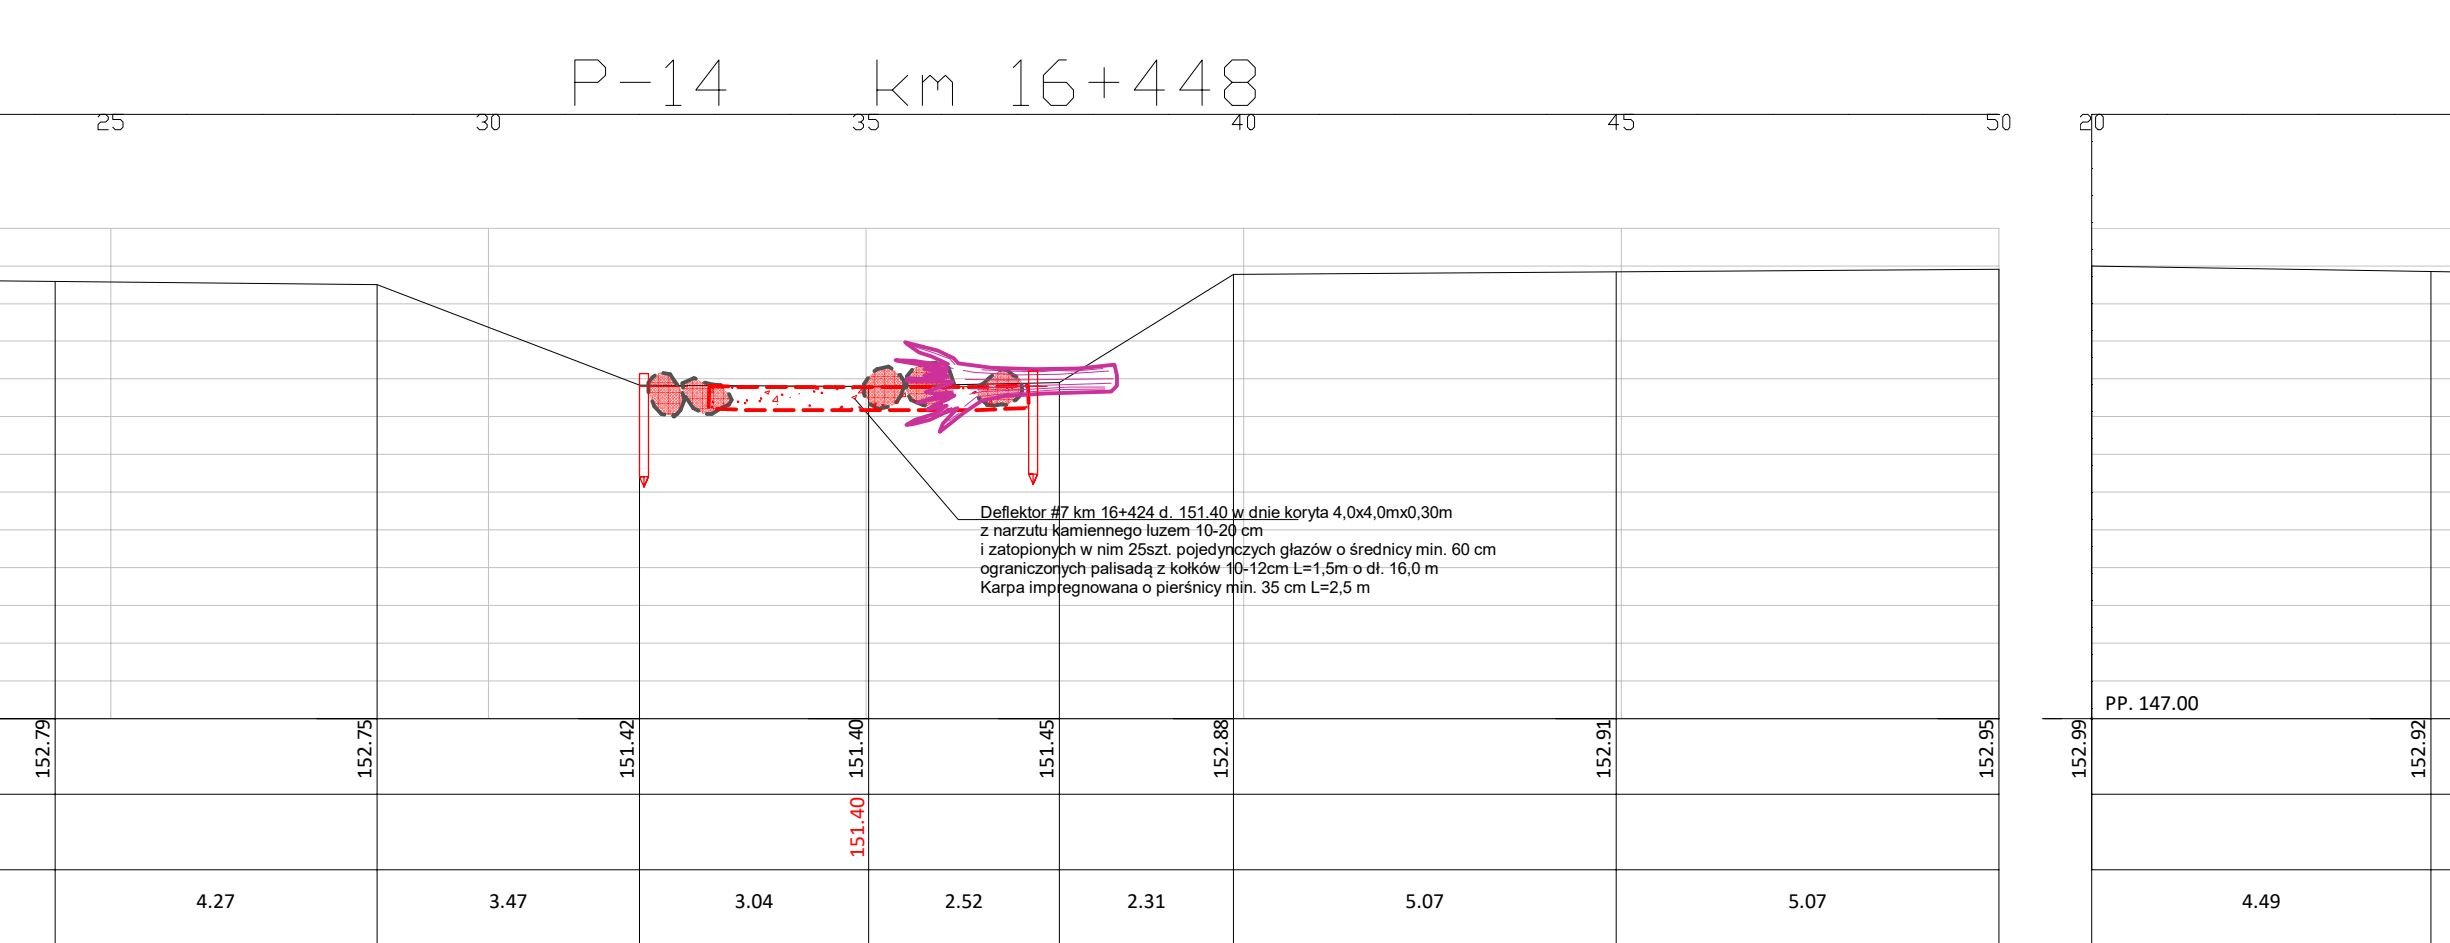
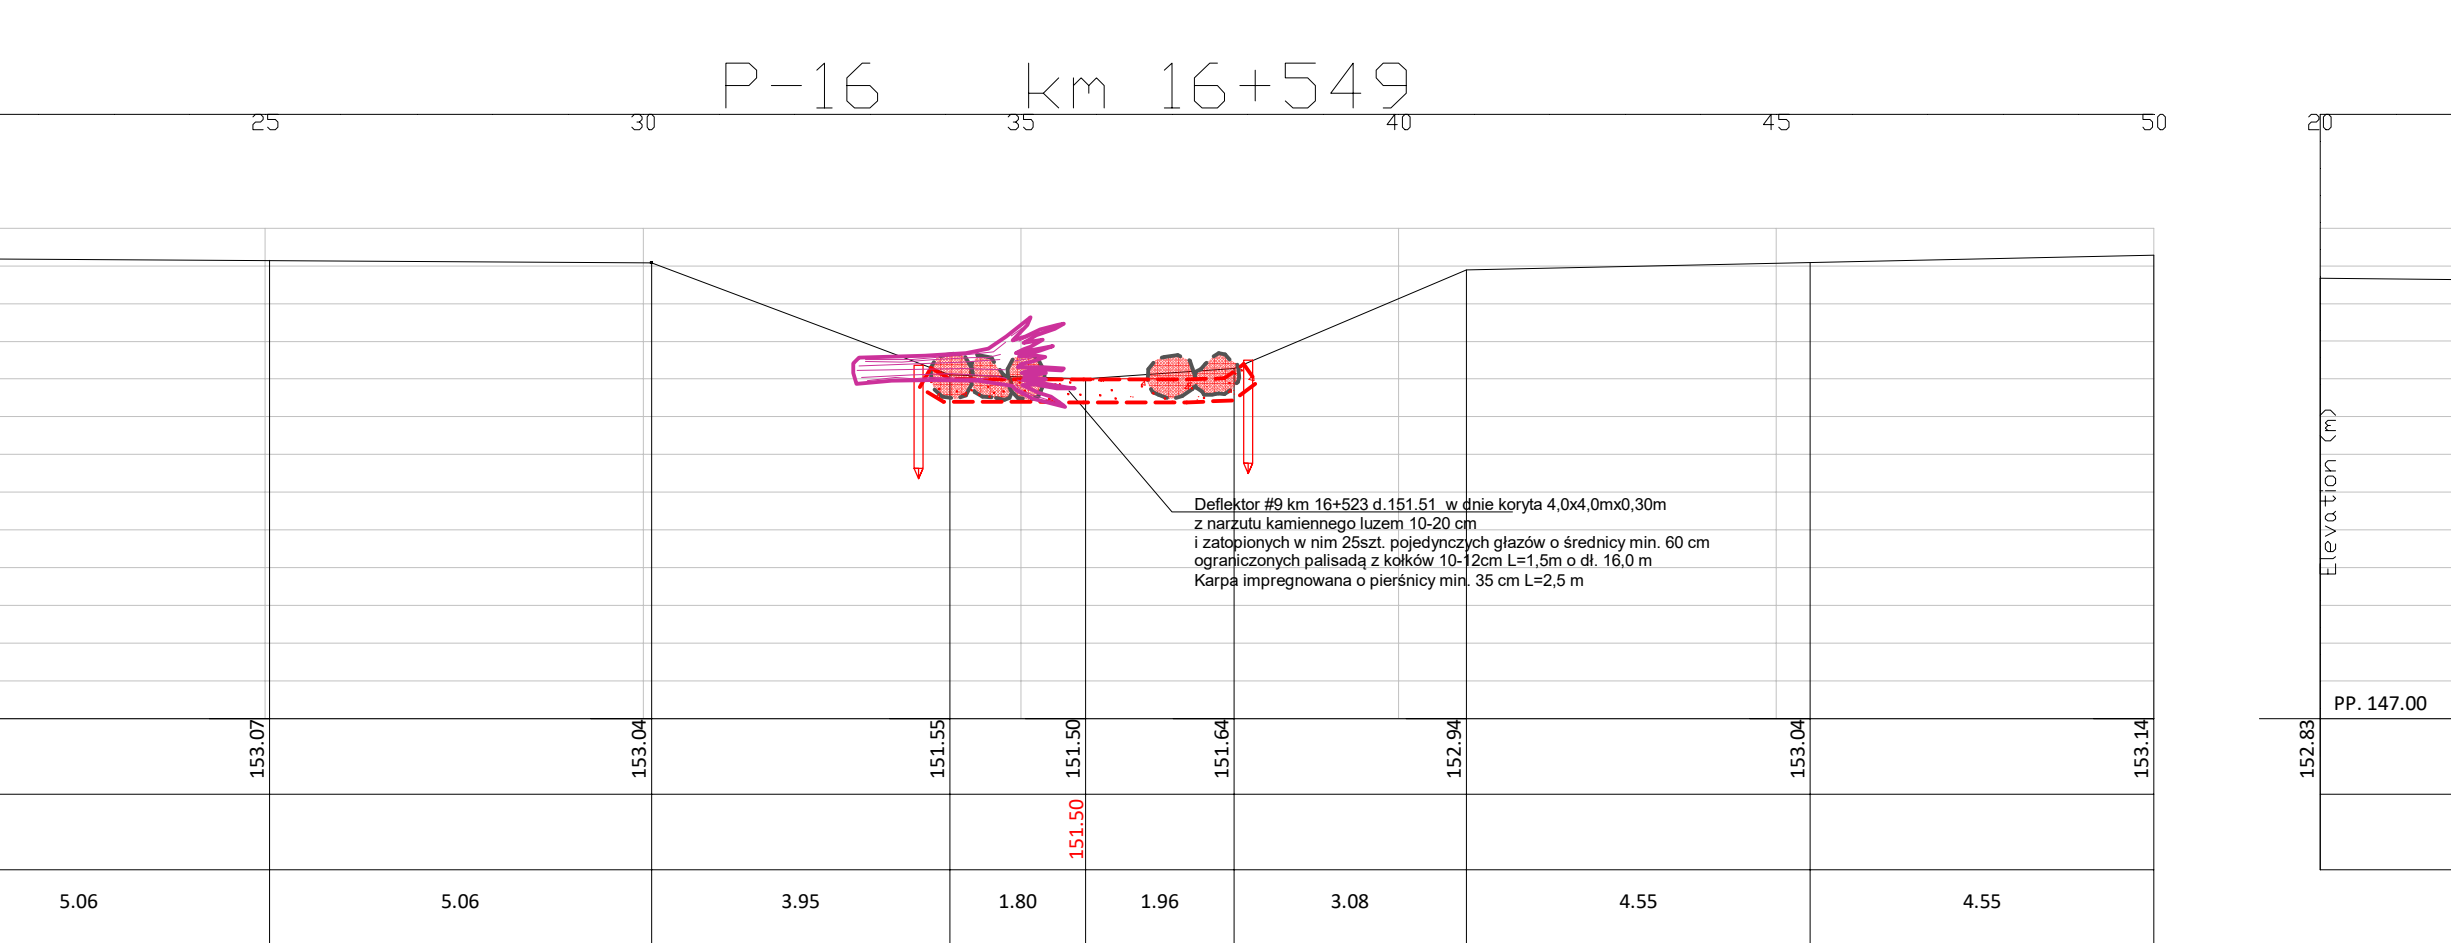
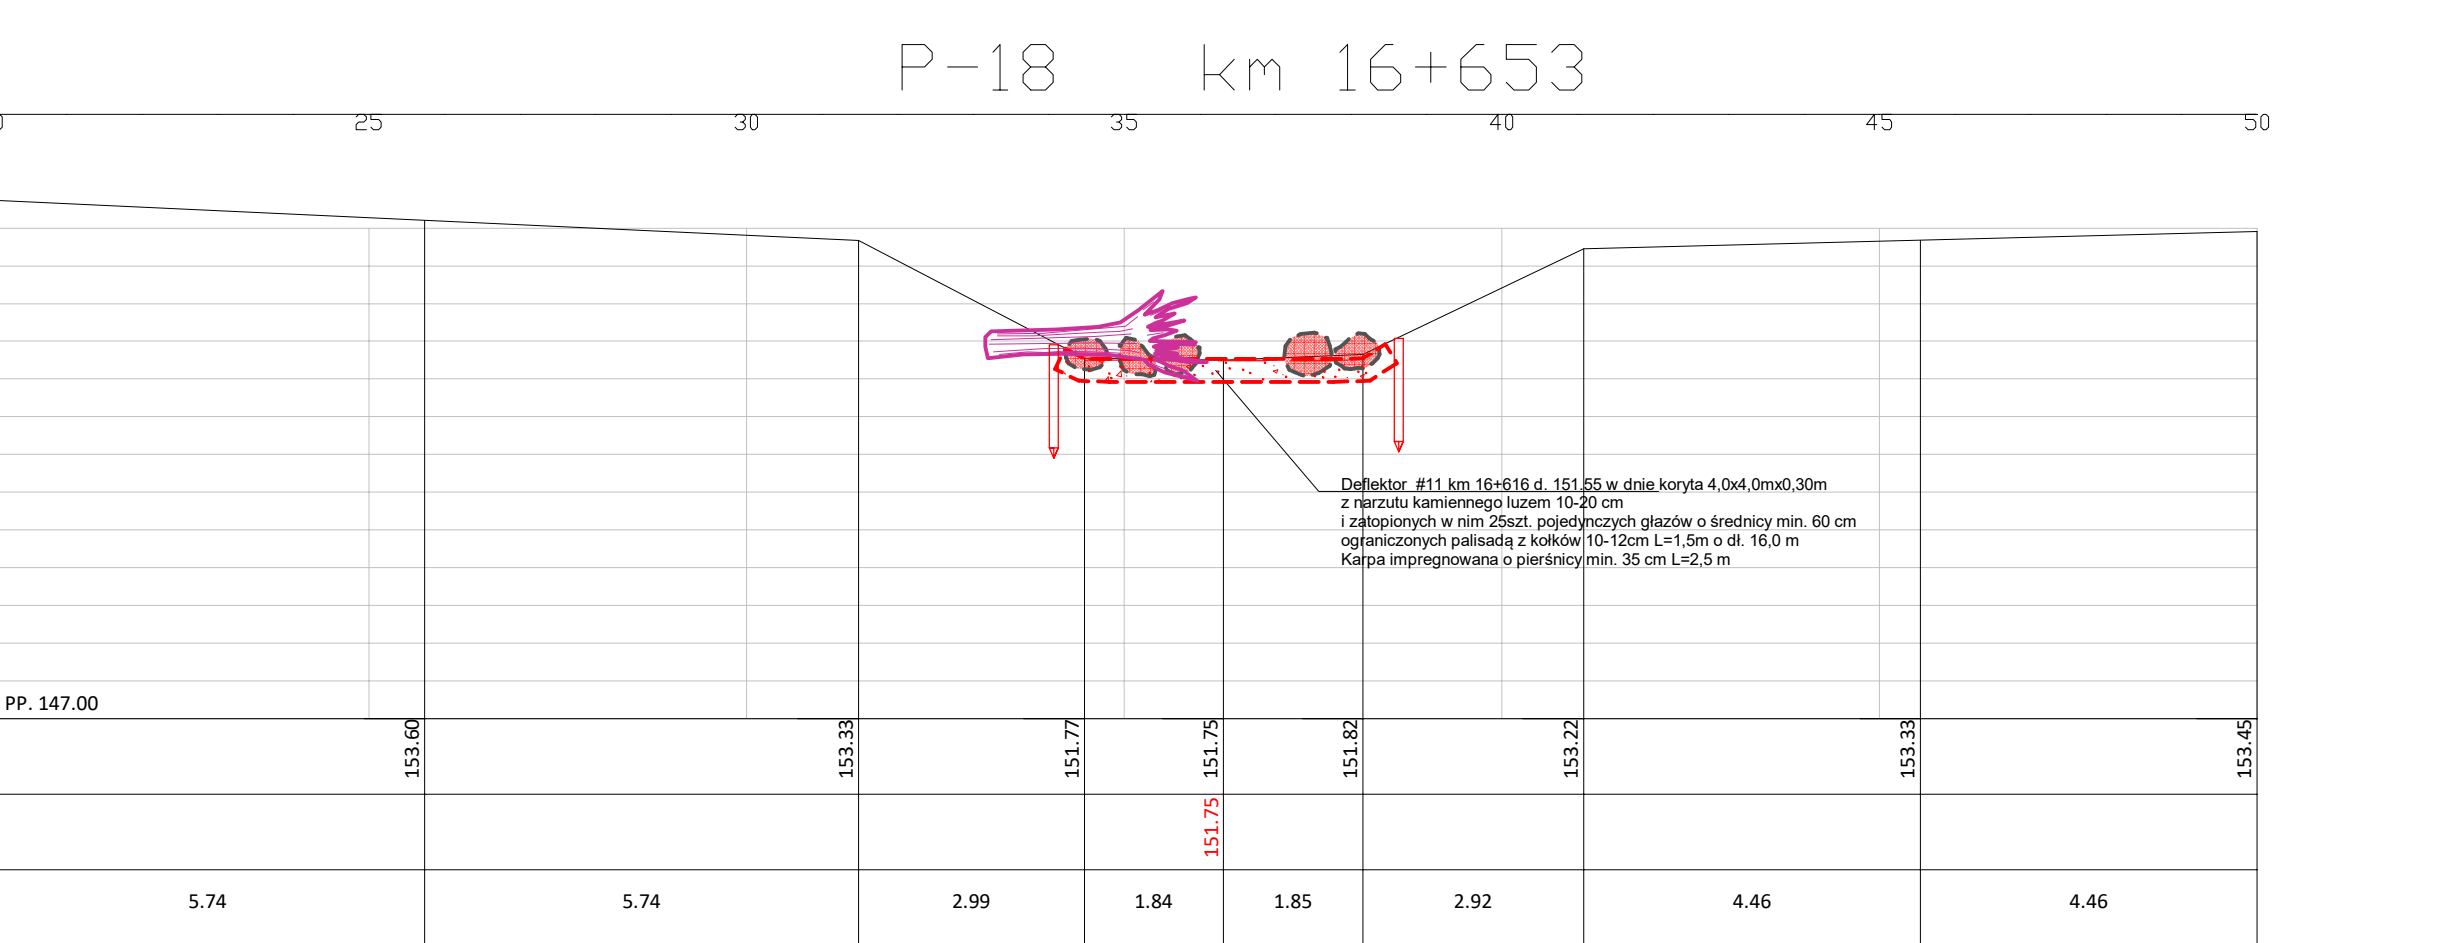
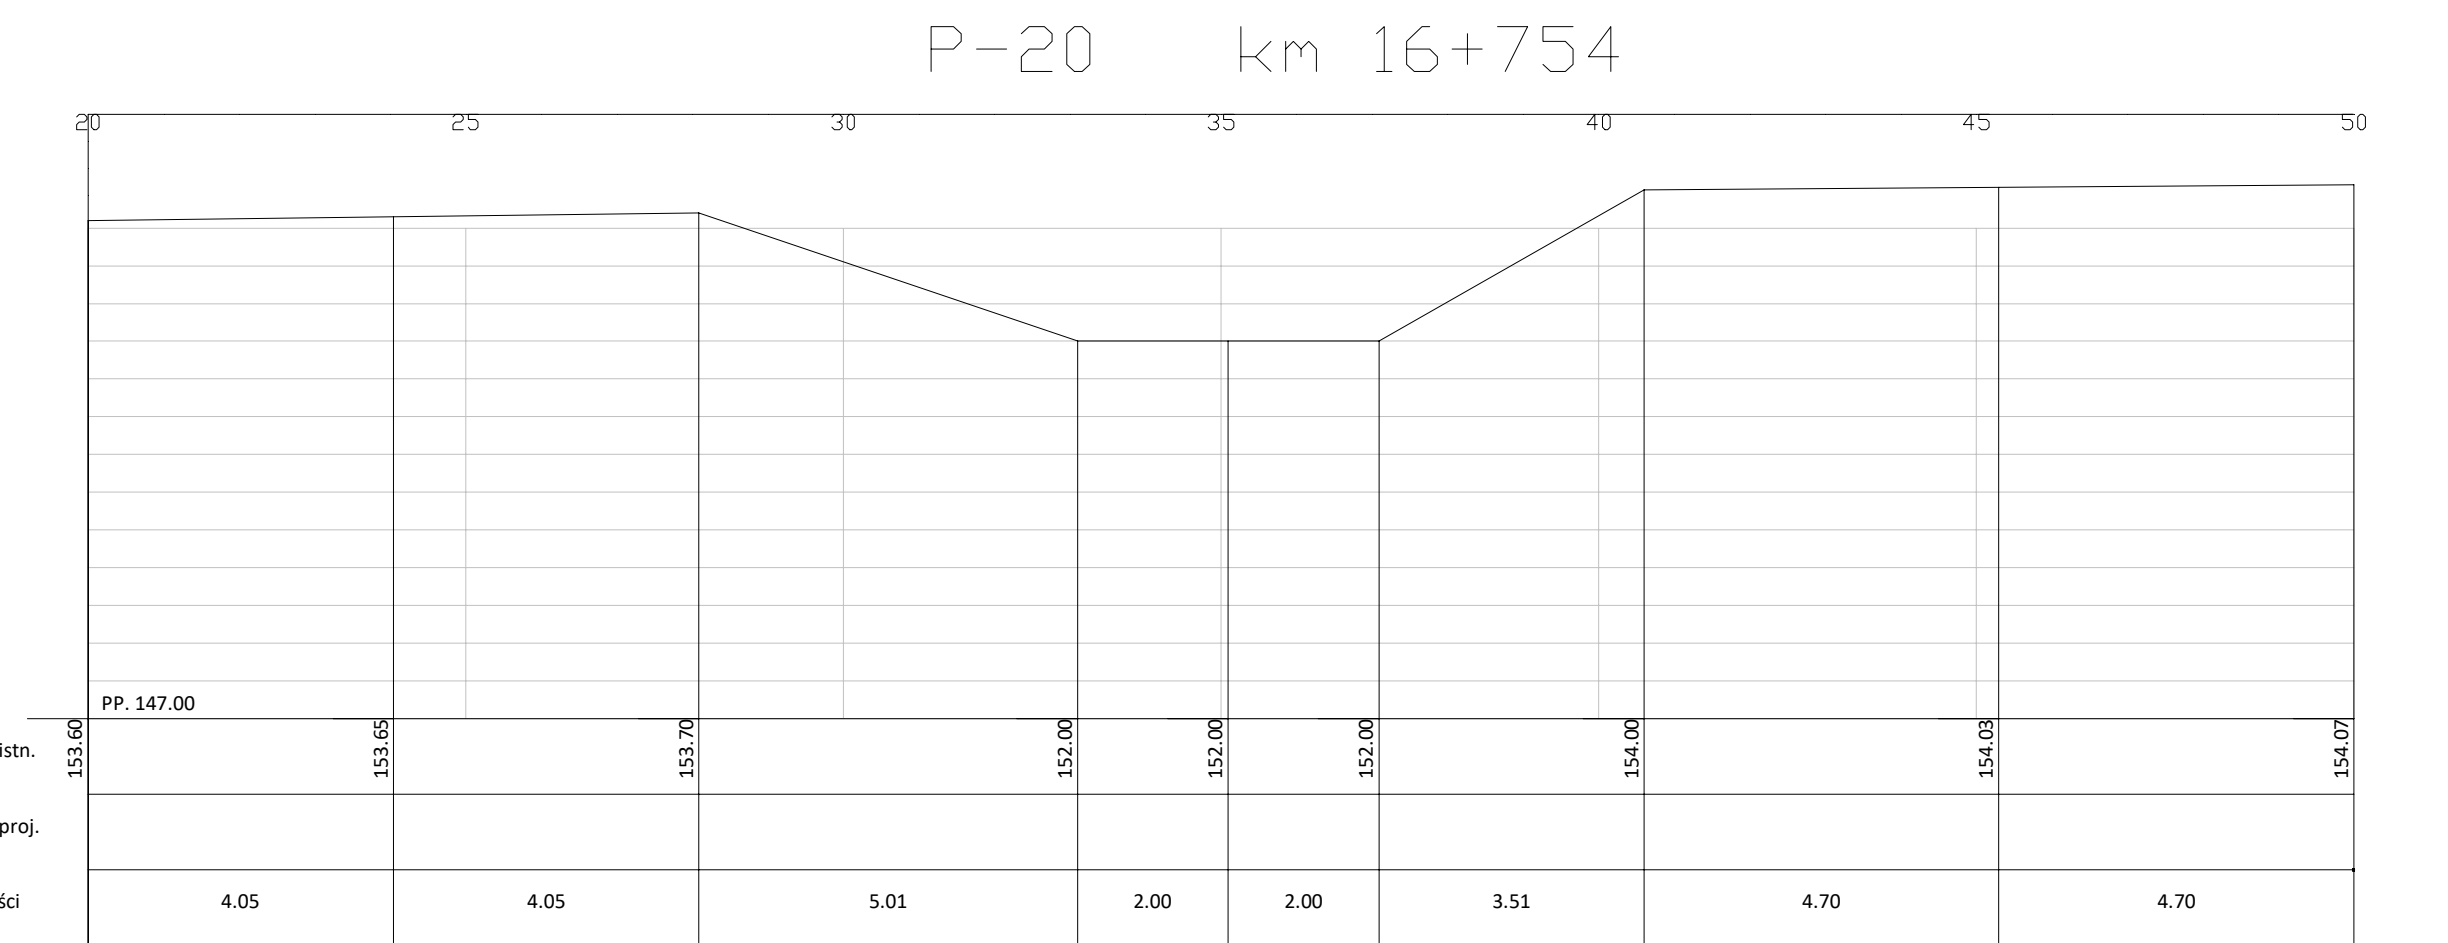
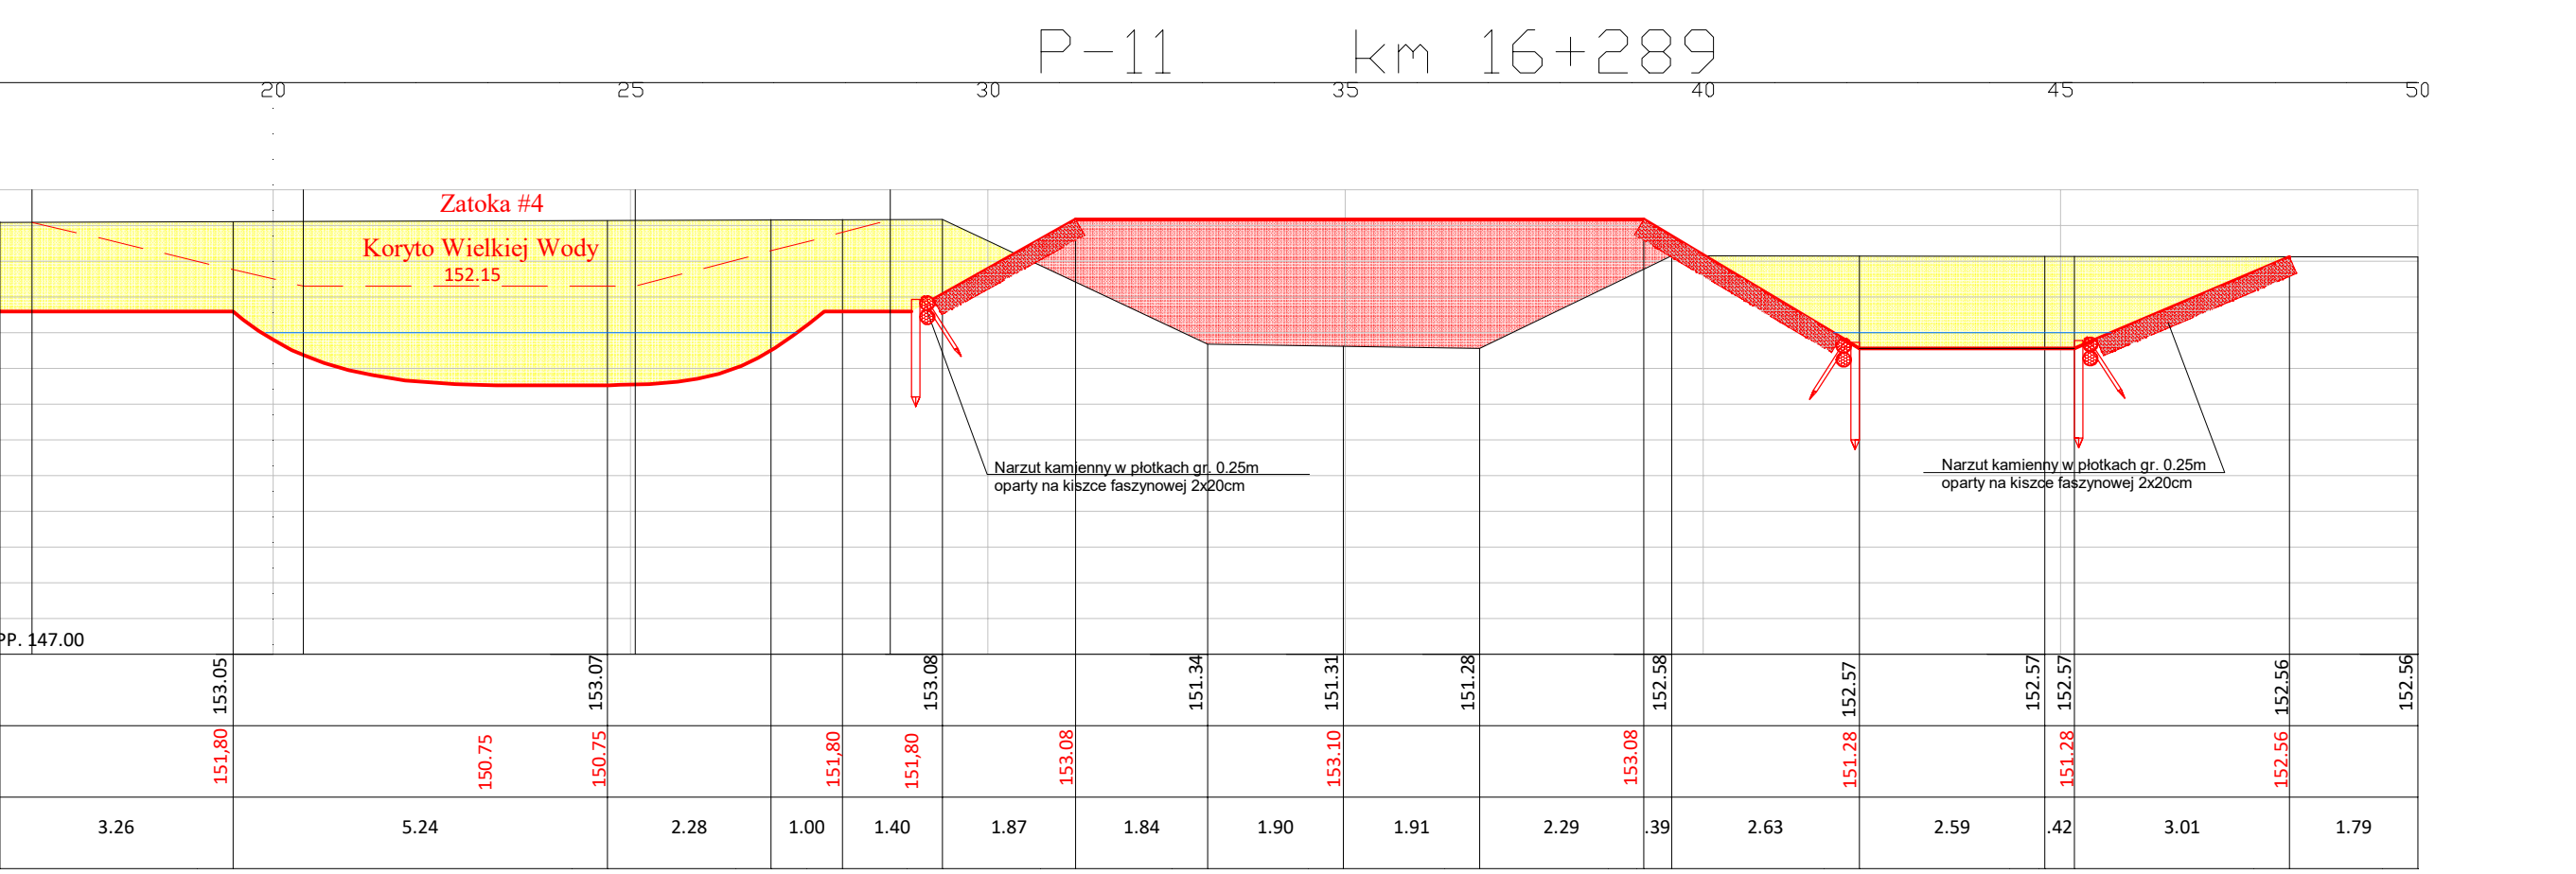
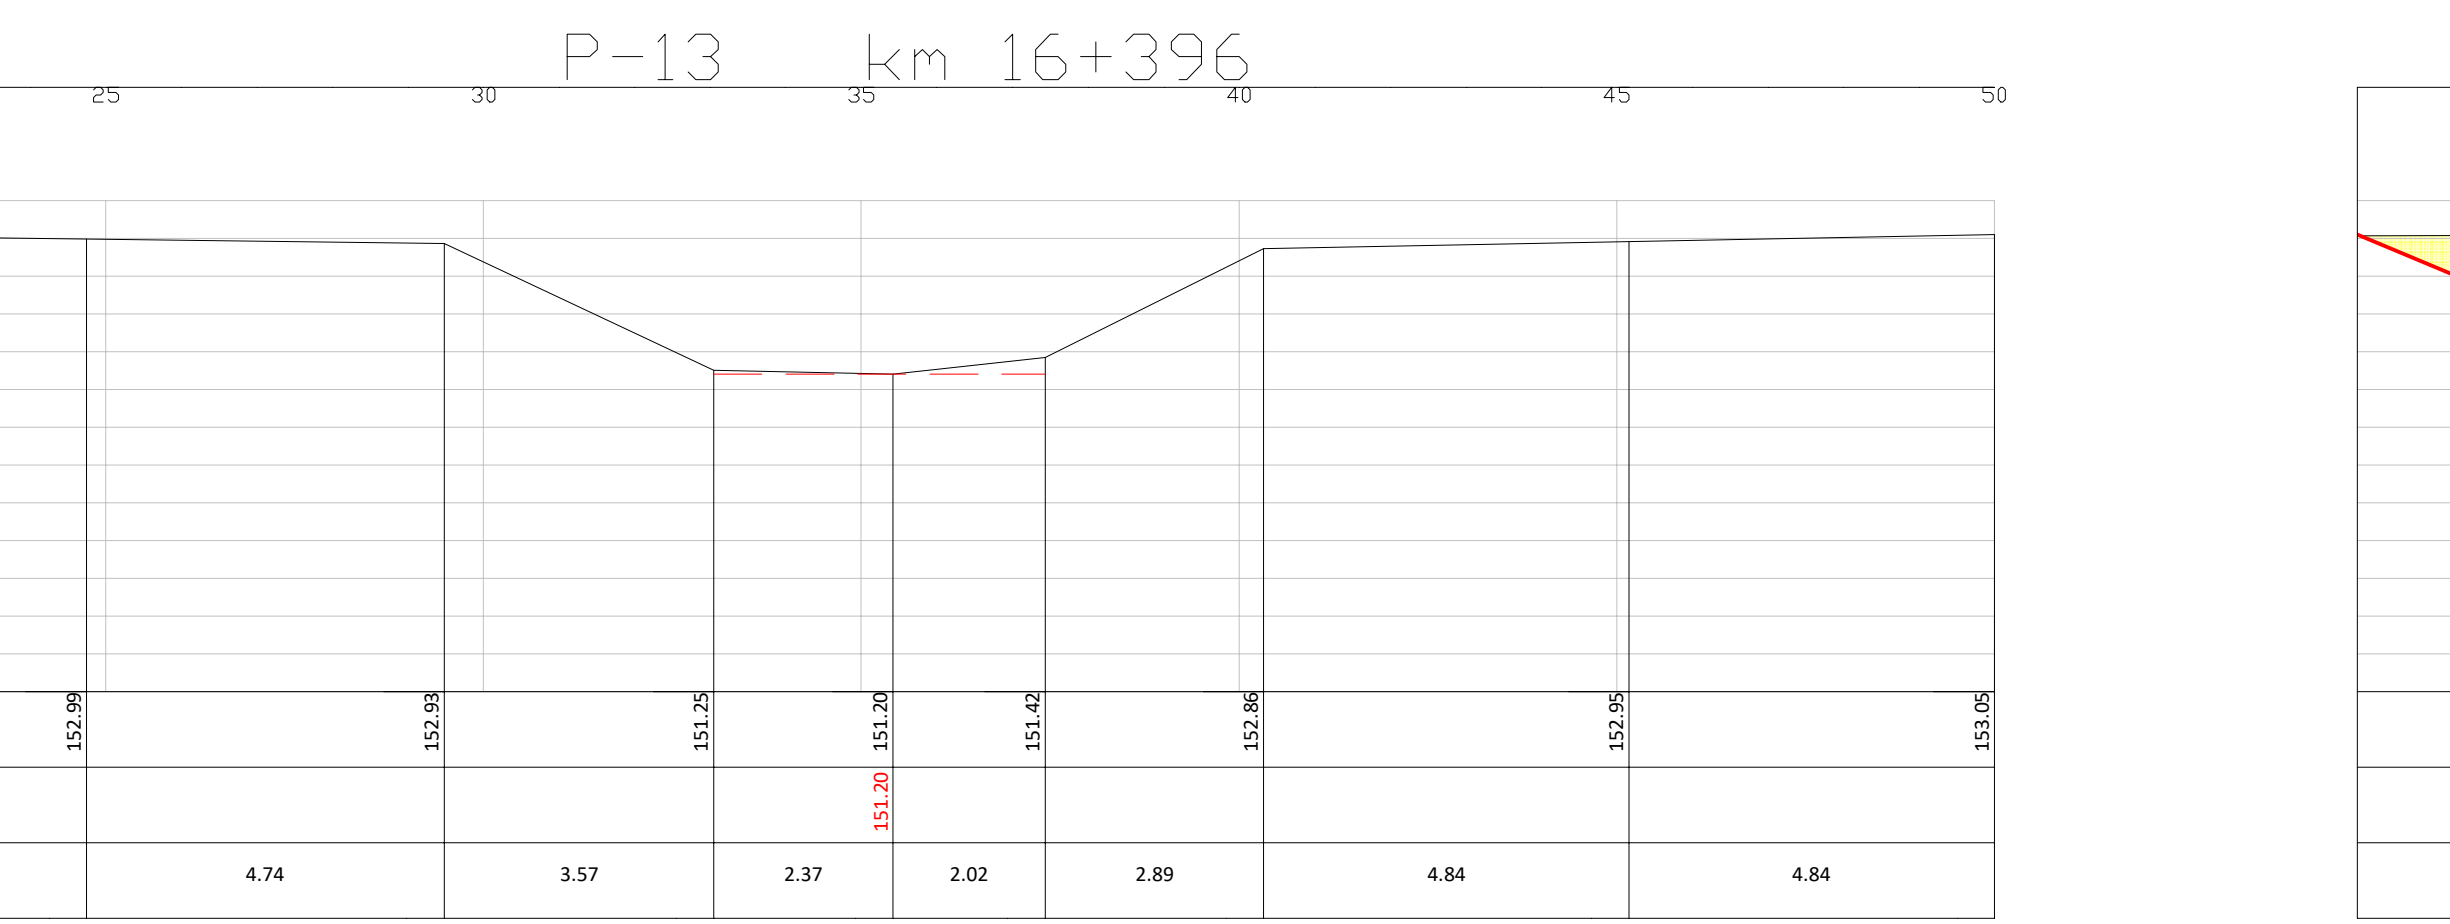
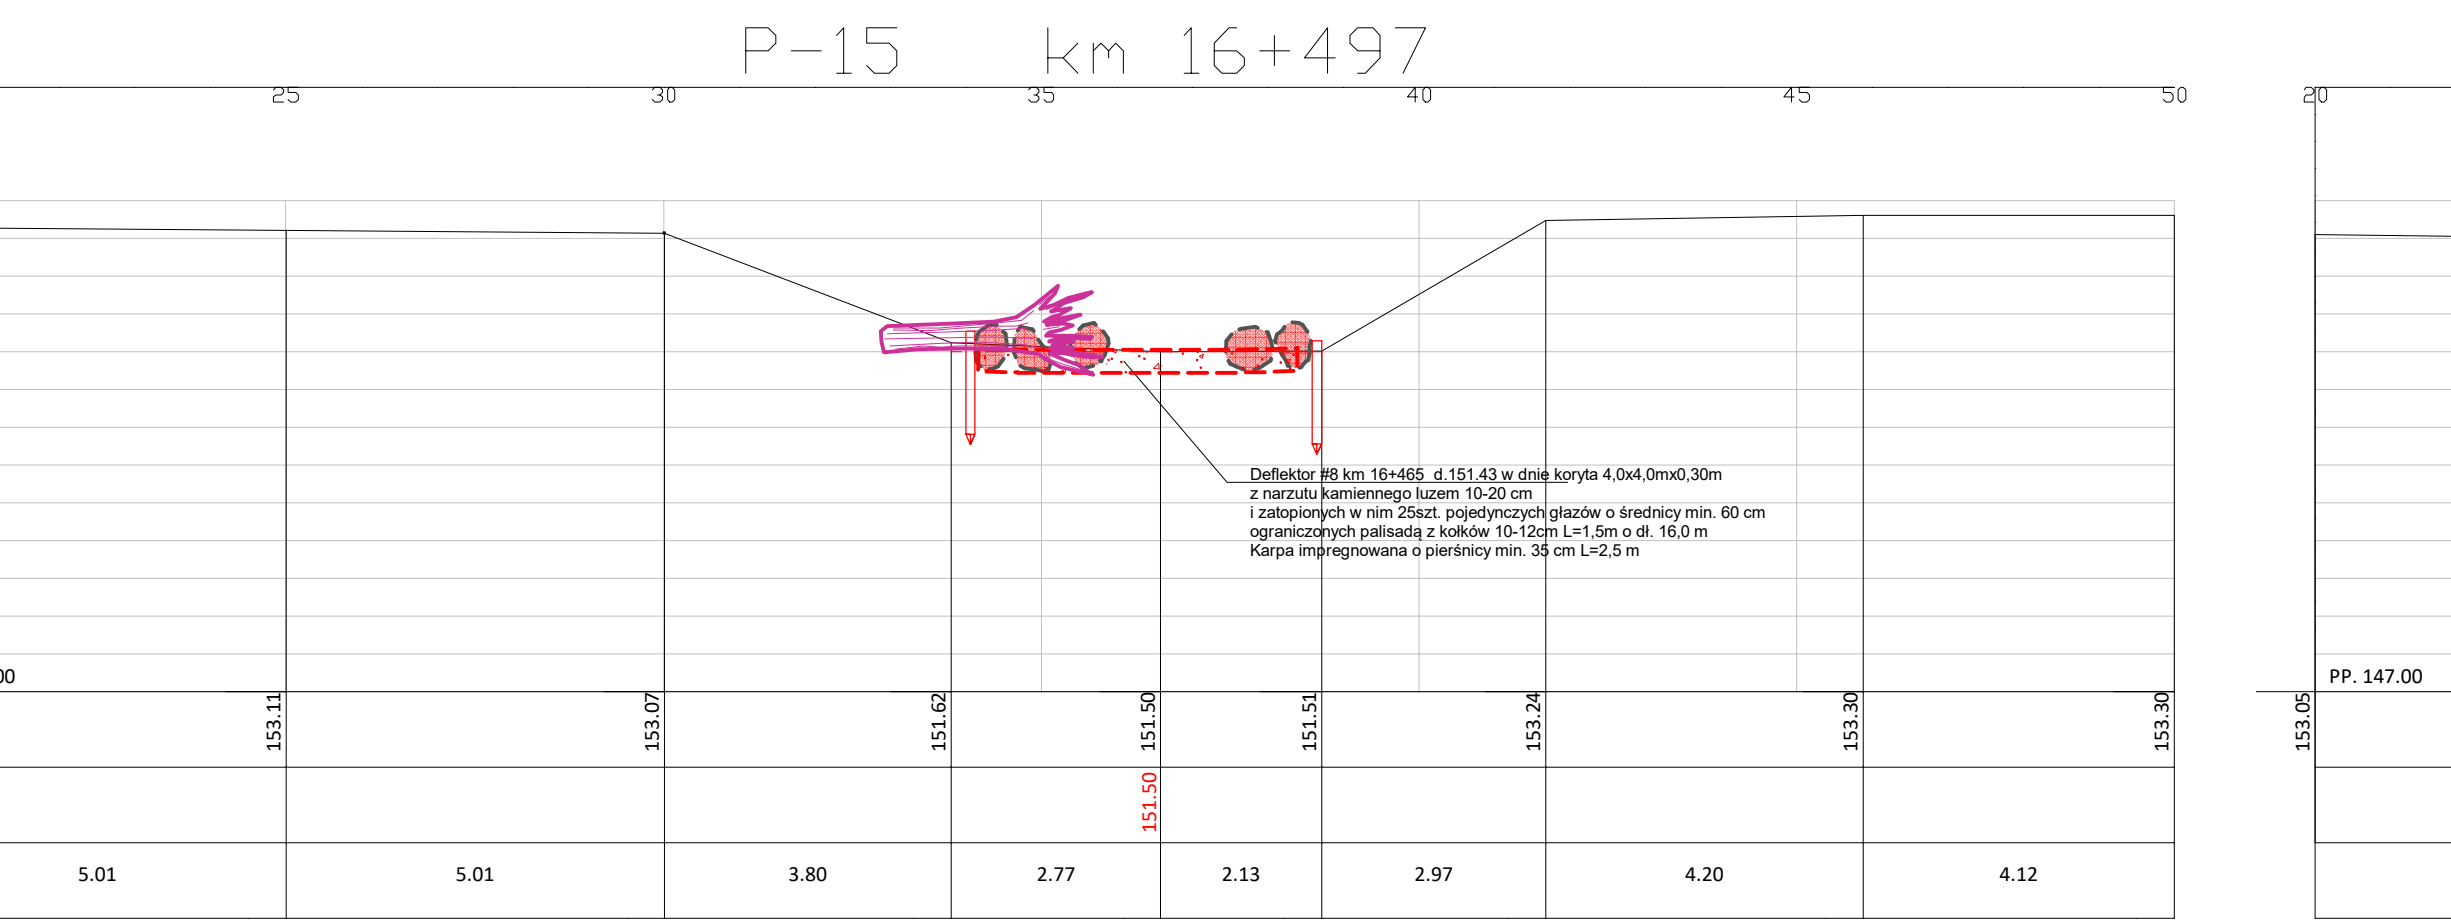
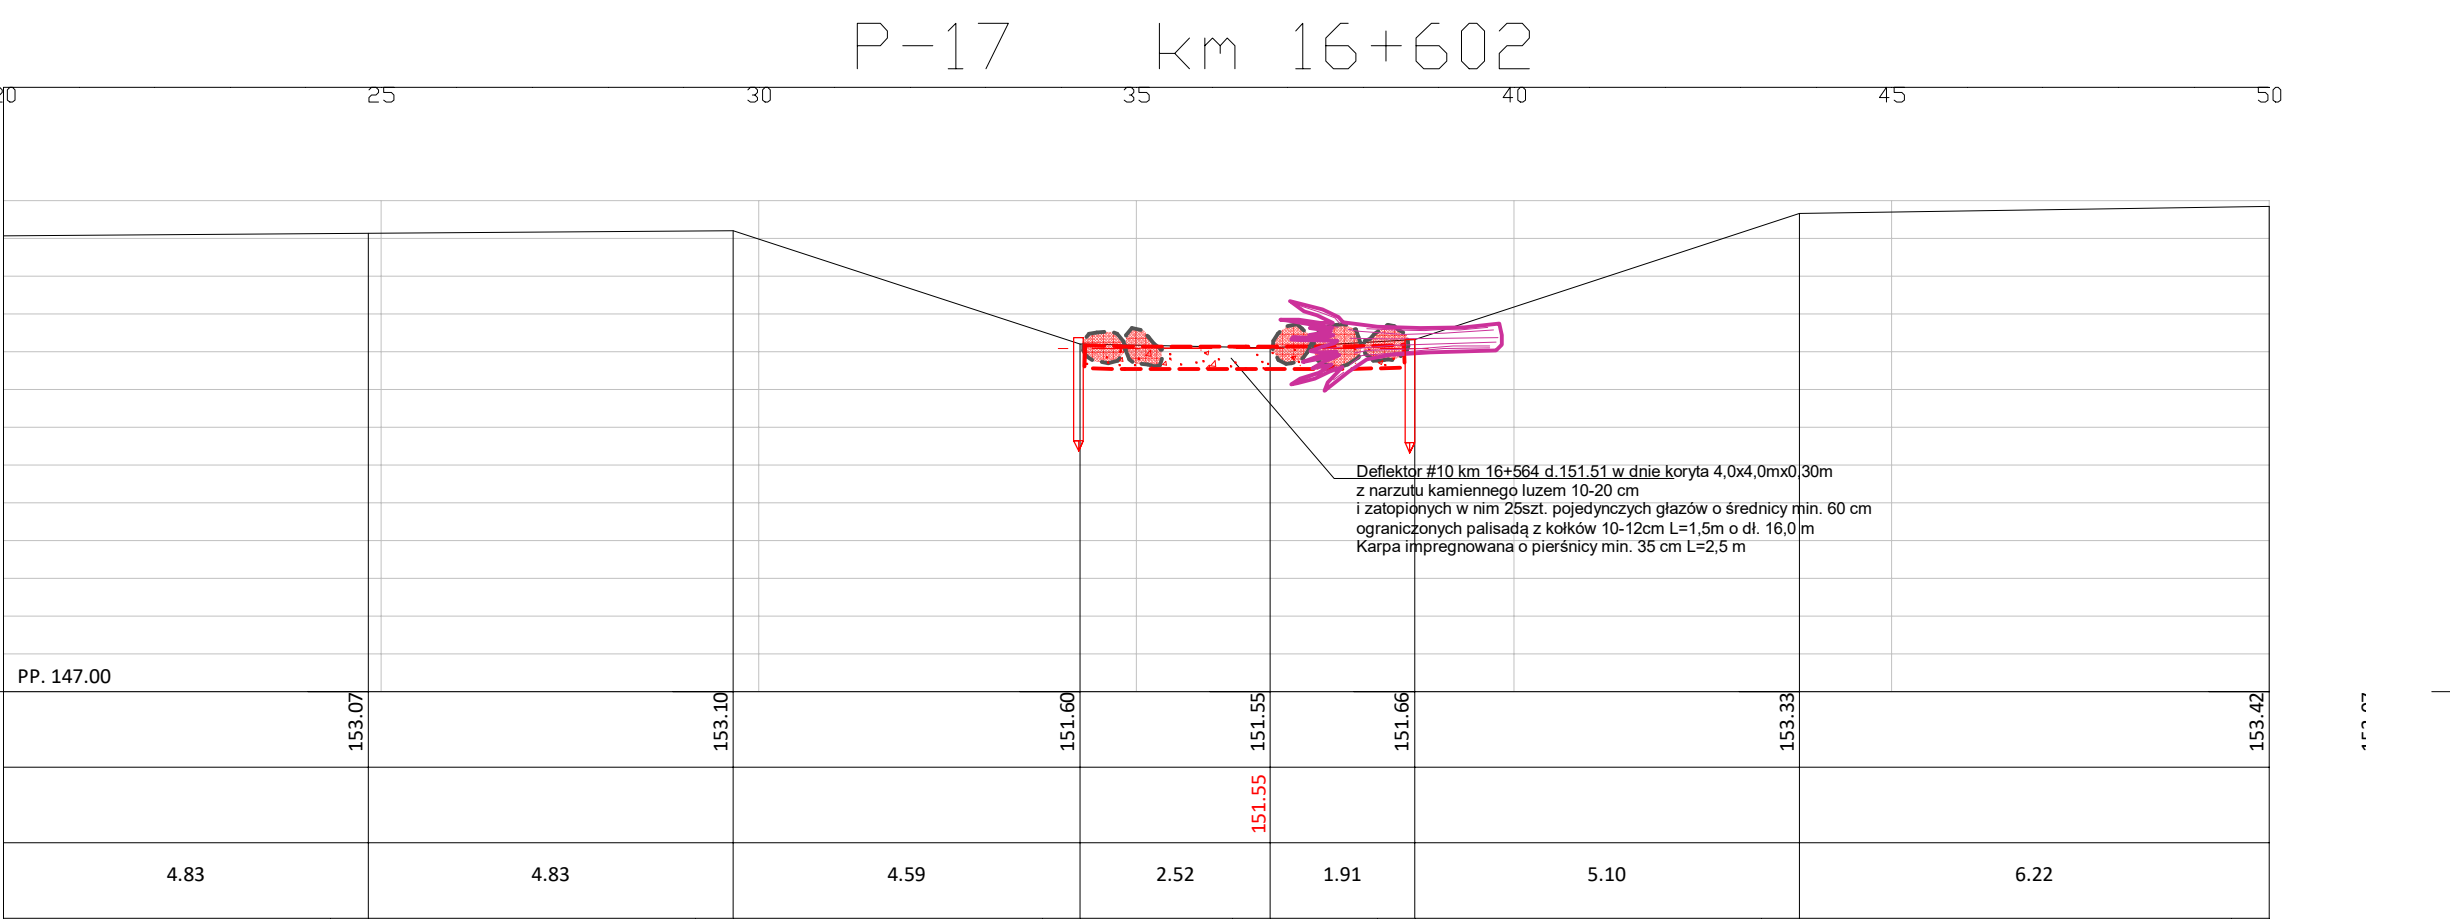


<div style="display: flex; justify-content: space-between;">        </div> <p>Projekt LIFE14CCA/PL/000101 Adaptacja do zmian klimatu poprzez zrównoważoną gospodarkę wodną w przestrzeni miejskiej Radomia UFIERADOMKLIMA.PL jest współfinansowany przez Unię Europejską w ramach Instrumentu Finansowania Europejskiego LIFE oraz Narodowego Funduszu Ochrony Środowiska i Gospodarki Wodnej w Warszawie.</p> <p>WYPOCZNE</p> <div style="display: flex; align-items: center;">  <div> BIURO STUDIÓW I PROJEKTÓW GOSPODARKI WODNEJ RADOMIA „BIRPOME” Sp. z o.o. ul. Instalatorów 23, 02-237 Warszawa </div> <div style="margin-left: 20px;">  <div> wodociągi miejskie <small>twierca</small> </div> </div> <div style="margin-left: 20px;"> Wodociągi Miejskie w Radomiu Sp. z o.o. ul. Filitowa 4, 26-600 Radom </div> </div>					
<p>Odbiórcy budowlany:</p> <div style="text-align: center;"> <h3>Renaturyzacja i adaptacja rzeki Mlecznej do zmian klimatu</h3> <h2>Adaptacja do zmian klimatu poprzez zrównoważoną gospodarkę wodną w przestrzeni miejskiej Radomia (LIFE14CCA/PL/000101)</h2> </div>					
Branża:	Tytuł rysunku:	PRZEKROJE POPRZECZNE			
wodno-melloracyjna hydrotechniczna					
Funkcja	Imię i nazwisko	Specjalność	Nr uprawnień	Data	Podpis
Projektant	Michał Marszałek	wodno-melloracyjna hydrotechniczna	Nr uprawnień MAZ/0006/PBH/17	30.11.2018	
Projektant	Jacek Szmagaj	wodno-melloracyjna	St-673/89	30.11.2018	
Projektant	Paweł Widawski	hydrotechniczna	MAZ/0007/PBH/17	30.11.2018	
Asystent	Jacek Marszałek			30.11.2018	
Sprawdzający	Paweł Miśkiewicz	konstrukcyjno-budowlana	MAZ/0134/POOK/04	30.11.2018	
Nr umowy: 76-023/2018-JRP-LIFE	Miejsce: PB/PW	Rozmiar: A3 X	Skala: 1 : 100	Nr rysunku: 4	Nr arkusza: 1
		Nr strony:			

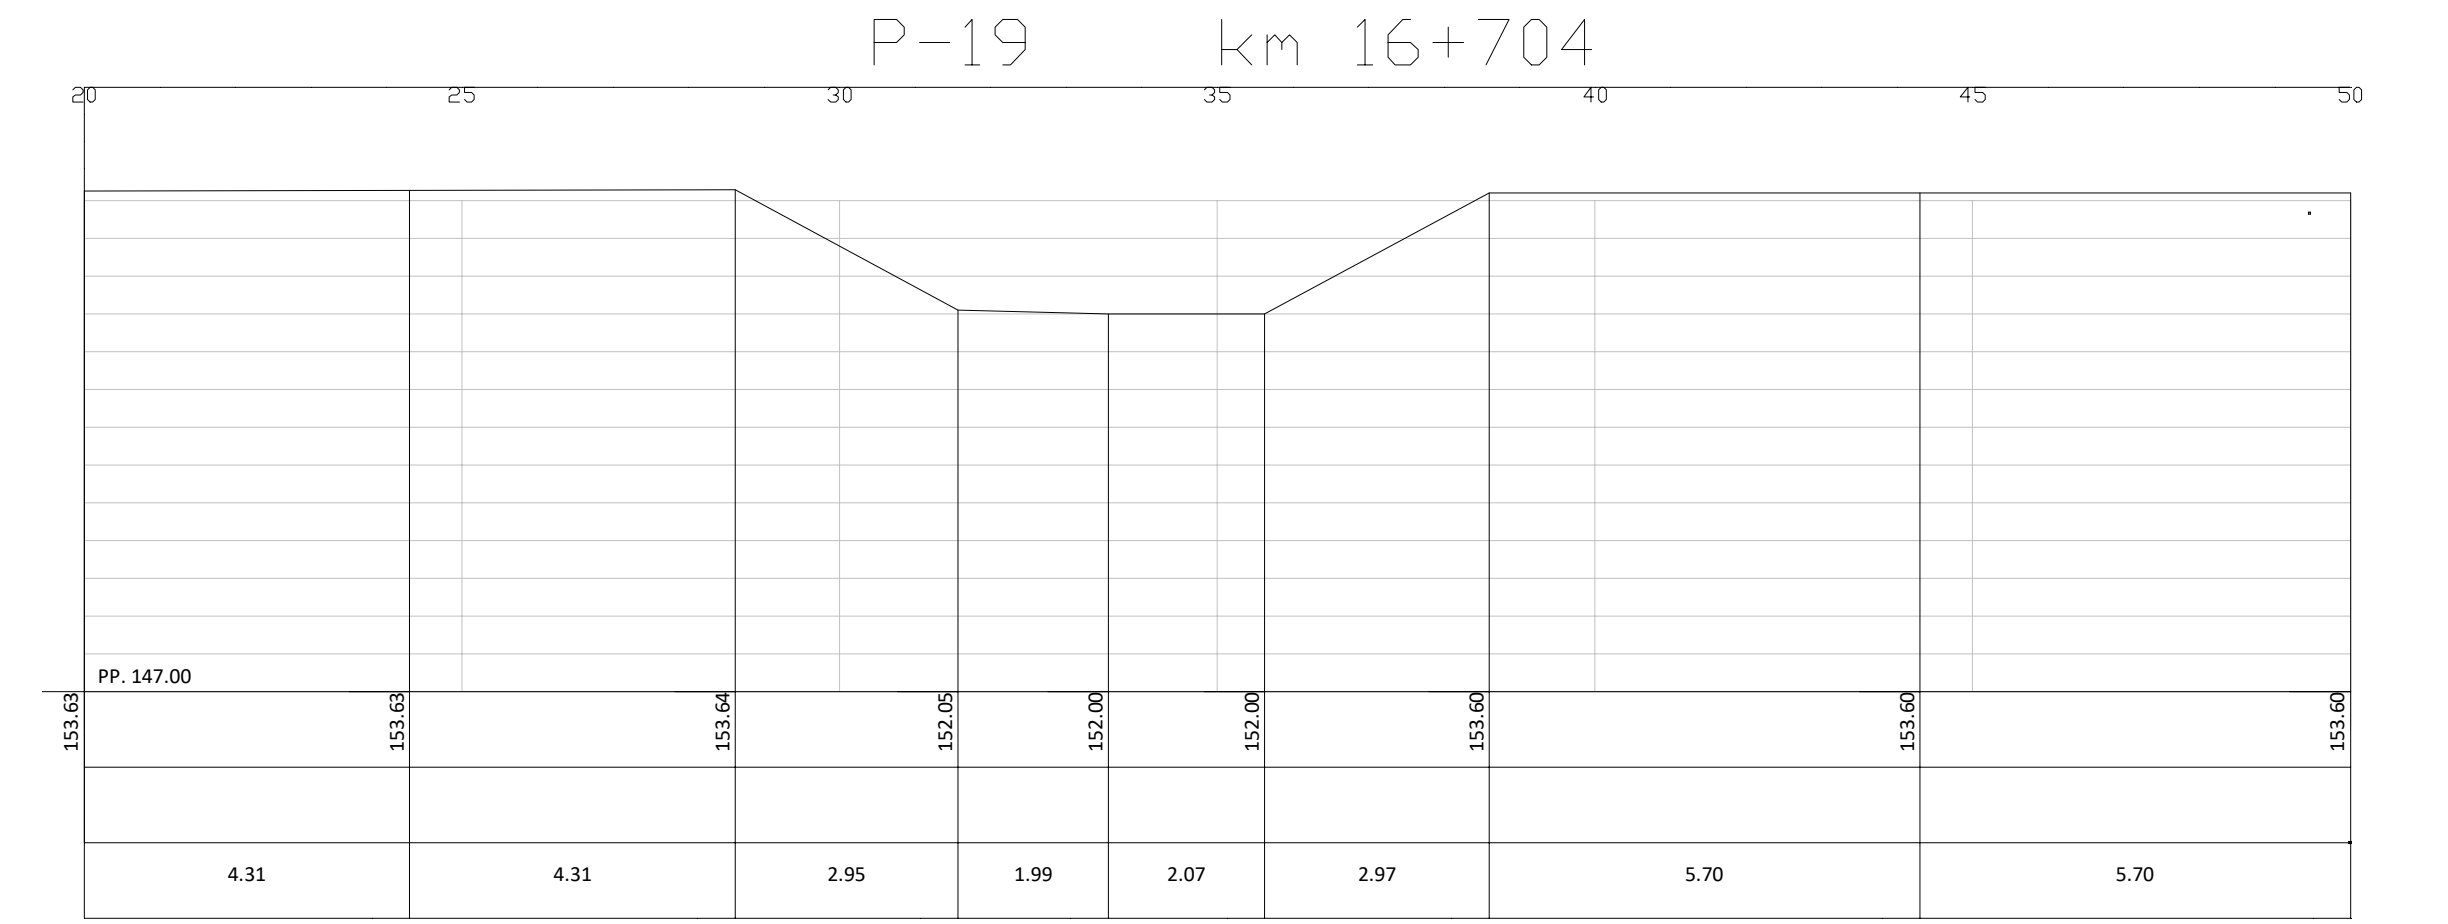

Projekt LIFE14CCA/PL/000101. Adaptacja do zmian klimatu poprzez zrównoważoną gospodarkę wodą w przestrzeni miejskiej Radomia LIFE RADOM KLIMA-PL jest współfinansowany przez Unię Europejską w ramach Instrumentu Finansowego LIFE oraz Narodowego Funduszu Ochrony Środowiska i Gospodarki Wodnej w Warszawie.

Wykonawca: BIURO STUDIÓW I PROJEKTÓW GOSPODARKI WODNEJ ROLNICTWA „BIPROMEL” Sp. z o.o. ul. Instalatorów 23, 02-237 Warszawa

Investor: wodociągi miejskie w Radomiu Sp. z o.o. ul. Filtrów 4, 26-600 Radom

Opis: Renaturyzacja i adaptacja rzeki Mlecznej do zmian klimatu

Adaptacja do zmian klimatu poprzez zrównoważoną gospodarkę wodą w przestrzeni miejskiej Radomia (LIFE14CCA/PL/000101)

PRZECIEK POPRZECZNE					
Funkcja	Imię i nazwisko	Specjalność	Nr uprawnień	Data	Podpis
Projektant	Michał Marszałek	wodno-melioracyjna	WA 90/92 MAZ/0006/PBH/17	30.11.2018	
Projektant	Jacek Szmajaj	wodno-melioracyjna	St-763/89	30.11.2018	
Projektant	Paweł Widawski	hydrotechniczna	MAZ/0007/PBH/17	30.11.2018	
Asystent	Jacek Marszałek			30.11.2018	
Sprawdzający	Paweł Miśkiewicz	konstrukcyjno-budowlana	MAZ/0134/POOK/04	30.11.2018	

Nr umowy: 76/02/51/2018-JRP-LIFE Stadium: PB/PW Rozmiar: A3 X Skala: 1 : 100 Nr rysunku: 4 Nr arkusza: 2 Nr strony: 2